


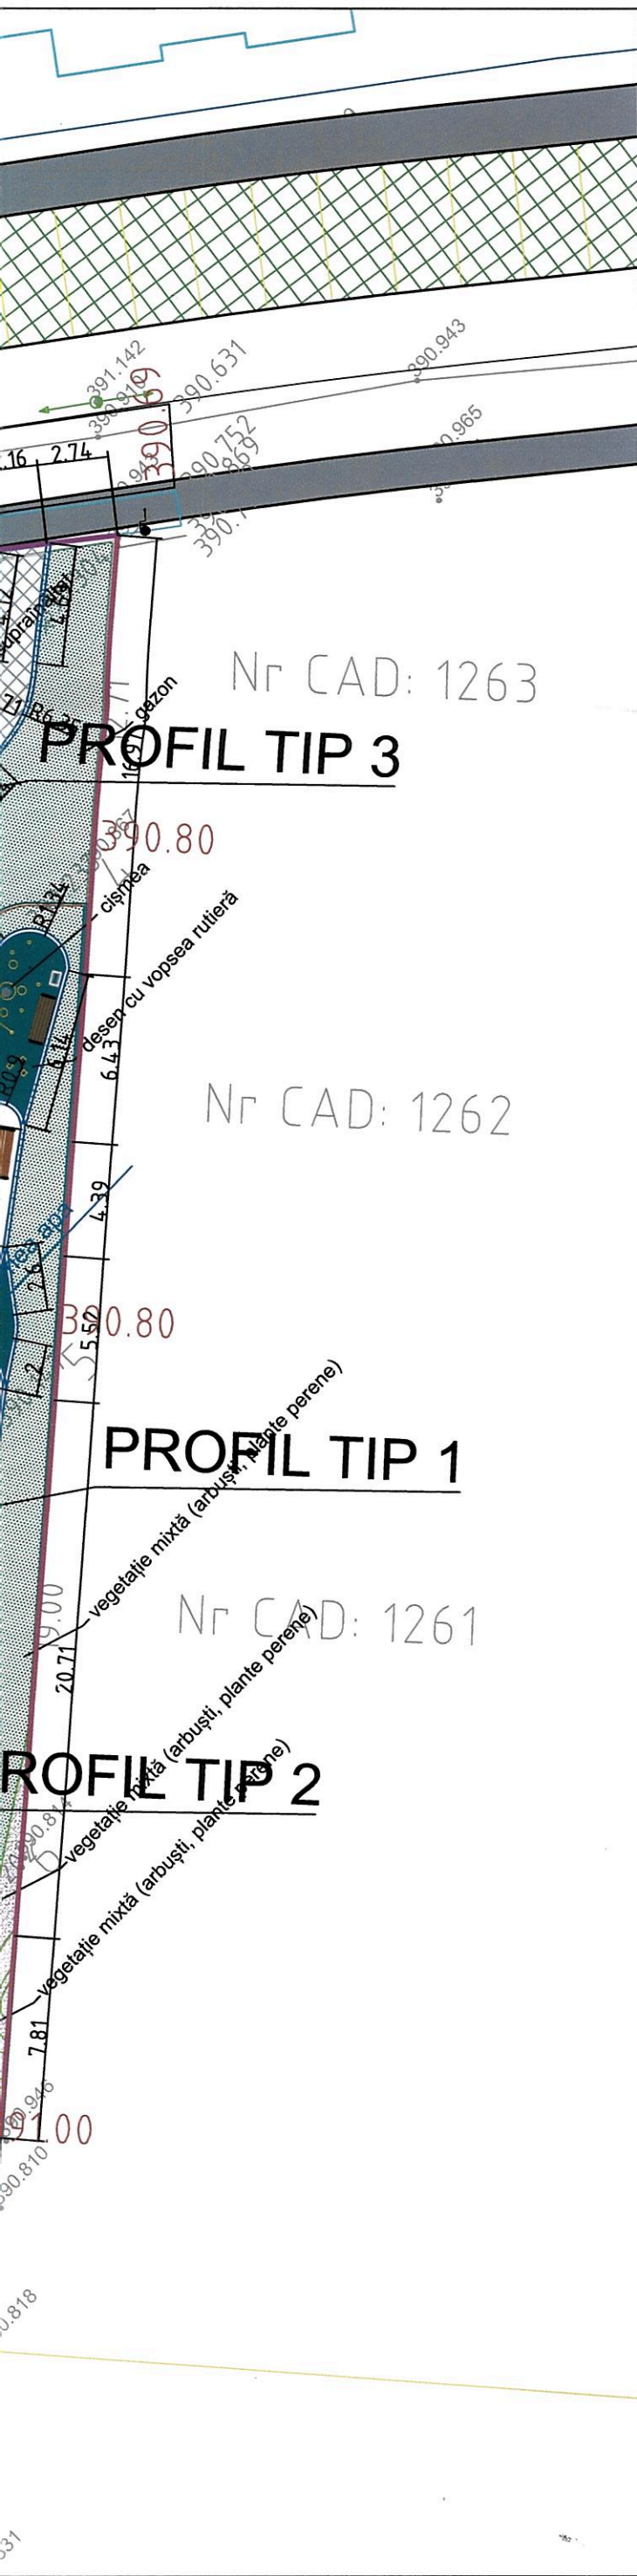

LEGENDA

Limita proiect

Cos gunoi

Bordura la nivelul carosabilului

Bordura denivalata

Suprafata dale inierbate parcare

Suprafata zona verde

Suprafata carosabil asfalt

Suprafata trotuar asfalt

Suprafata asfalt existent

Copac plantat

Cladire

Gard

Cota proiect

Camin pluvial de curatire si vizitare

Gura de scurgere

Suprafata plantare mixta



663.49
663.37



strat cauciuv tartan 3 cm

Mulch

Bancă fără spătar

Bancă cu spătar

Scaun

Suport pentru biciclete

Elemente de joacă

Elemente de fitness

Grătar pentru copaci

Cișmea de apă



Camin pluvial 2

cota teren: 390,25



Camin


Conducta apa

Conducta pluvial




Proiectant general : PROIECT CONSULTING S.R.L. proiectare drumuri poduri, amenajari exterioare MIERCUREA CIUC str. Kossuth Lajos nr 12 tel: 0722-372687 mail: lukacsp@proiectcons.ro C.U.I. RO 14924982			Denumirea Lucrării: AMENAJARE PARC CU ELEMENTE DE JOACĂ IN STRADA DAVID FERENC, ORASUL CRISTURU SECUIESC		Nr.Pr. 1019/2020
Şef proiect	Numele	Semnătura	Beneficiar: ORASUL CRISTURU SECUIESC		PAC PT
Proiectat	ing.Lukács Péter		Scara 1:250	Denumire plansa: Plan cotat si trasare	Nr.Pl. SV4
Proiectat			Data		
Proiectat			03/2020		


PROFIL TRANSVERSAL TIP NR. 1

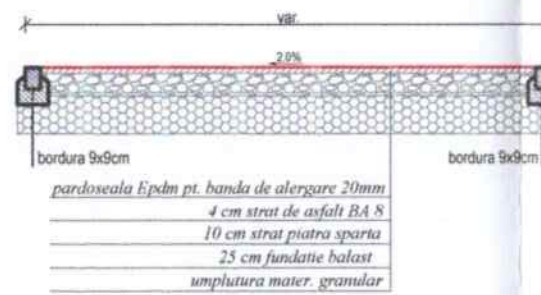

PROFIL TRANSVERSAL TIP NR. 2
TEREN de JOACĂ

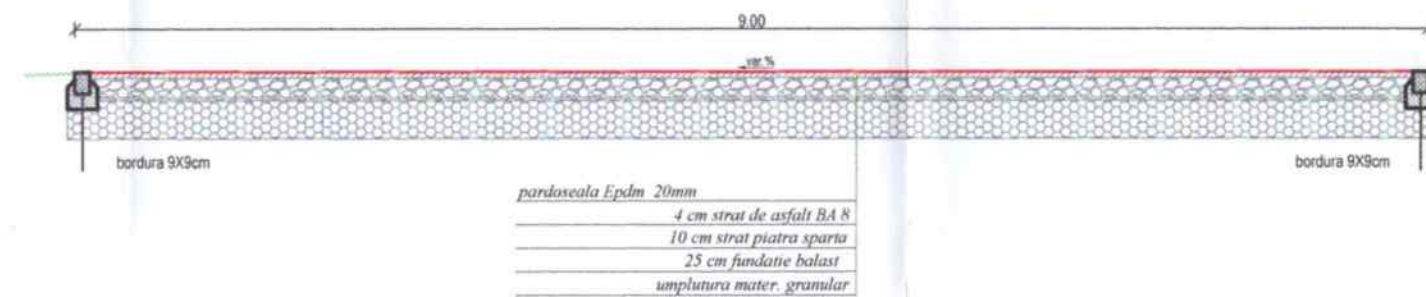


PROFIL TRANSVERSAL TIP NR. 3

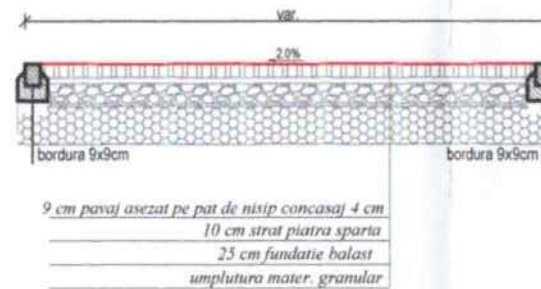

ORDINUL ARHITECTILOR
DIN ROMÂNIA
7647
Orsolya
TAMAS
Arhitect
cu drept de semnătură

Proiectant general : PROIECT CONSULTING S.R.L. proiectare drumuri poduri, amenajari exterioare MIERCUREA CIUC str. Kossuth Lajos nr 12 tel: 0722-372687 mail: lukacsp@proiectcons.ro C.U.I. RO 14924982			Denumirea Lucrării: AMENAJARE PARC CU ELEMENTE DE JOACĂ IN STRADA DAVID FERENC, ORASUL CRISTURU SECUIESC		Nr.Pr. 1019/2020
Beneficiar: ORASUL CRISTURU SECUIESC			Denumire plansa:		PT PAC
Şef proiect			Scara 1:50	PROFIL TIP	Nr.Pl. SV 5
Proiectat	ing.Lukács Péter	Lk	Data 03/2020		
Proiectat					

Detaliu gard

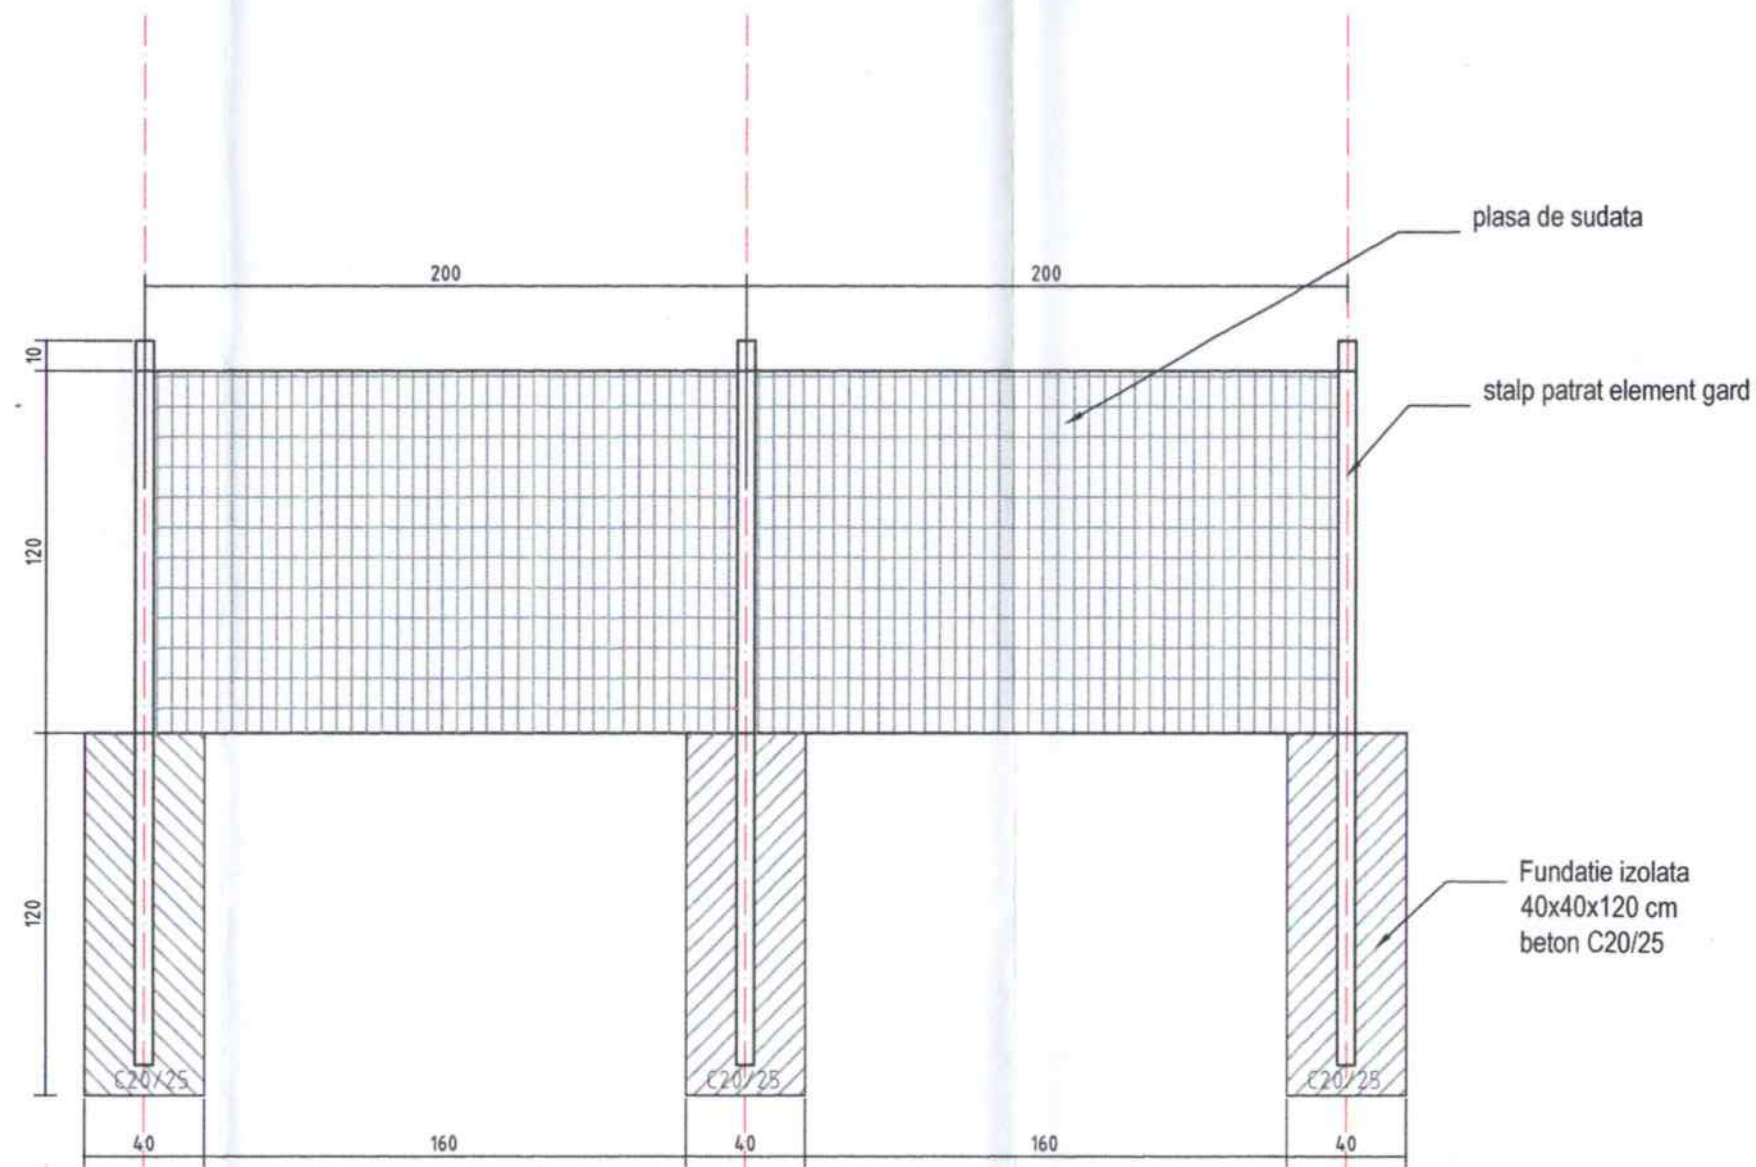

Proiectant general : PROIECT CONSULTING S.R.L. proiectare drumuri poduri, amenajari exterioare MIERCUREA CIUC str. Kossuth Lajos nr 12 tel: 0722-372687 mail: lukacsp@proiectcons.ro C.U.I. RO 14924982			Denumirea Lucrării: AMENAJARE PARC CU ELEMENTE DE JOACĂ IN STRADA DAVID FERENC, ORASUL CRISTURU SECUIESC		Nr.Pr. 1019/2020
	Numele	Semnătura	Beneficiar: ORASUL CRISTURU SECUIESC		PAC+PT
Şef proiect			Scara 1:25	Denumire plansa: DETALIU GARD NOU	Nr.Pl. SV 6
Proiectat	ing.Lukács Péter	<i>Lk</i>	Data 03/2020		
Proiectat					